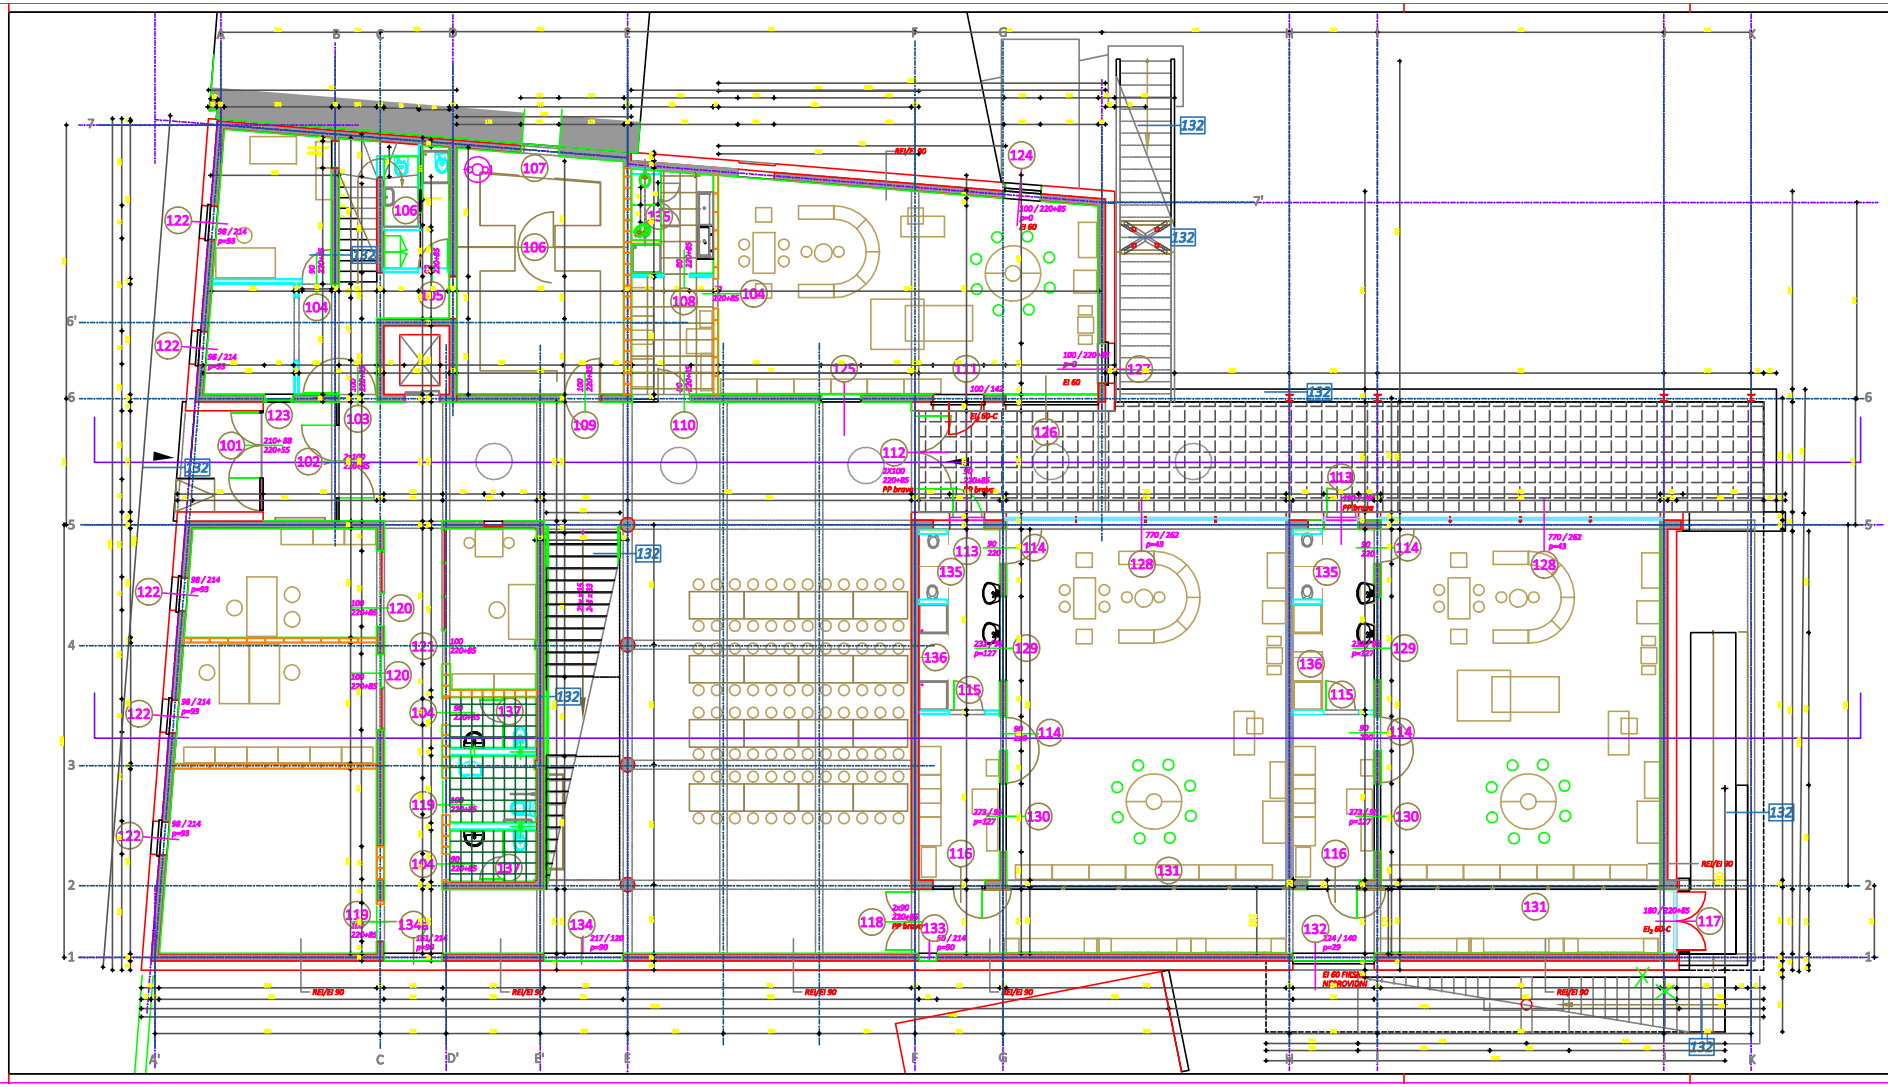

INVESTITOR	REPUBLIKA HRVATSKA, Ministarstvo obrane, Uprava za materijalne resurse, Sektor za infrastrukturu
OBJEKAT	ZGRADA KATOLIČKOG VOJNOG VIKARIJATA, ZAGREB, Ilica 16
NAZIV	ZGRADA KATOLIČKOG VOJNOG VIKARIJATA
SADRŽAJ	
GLAVNI PROJEKTANT	ARHITEKTONSKI FAKULTET
NAZIV PLANA	TLOCRT NA KROVU +12,0m - PRIZEMLJE
PLANSKA OZNAKA	
MJERILO	1:100
DATUM	2.
DATUM	03/08