





- ZAVRŠNA OBLOGA 3cm
 - GLAZURA 6 cm
 - PODNO OHLIJEVANJE 3,3 cm
 - TI 12 cm
 - AS PLOČA 15 cm
 - H 1 cm
 - MIEŠAVI BETON 5 cm
 - NAGIP BATUDE 40 cm
 - TEMELJNA PLOČA 50 cm
 - TAMPONSKI SLOJ 70 cm

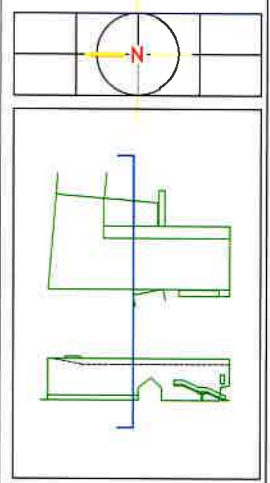




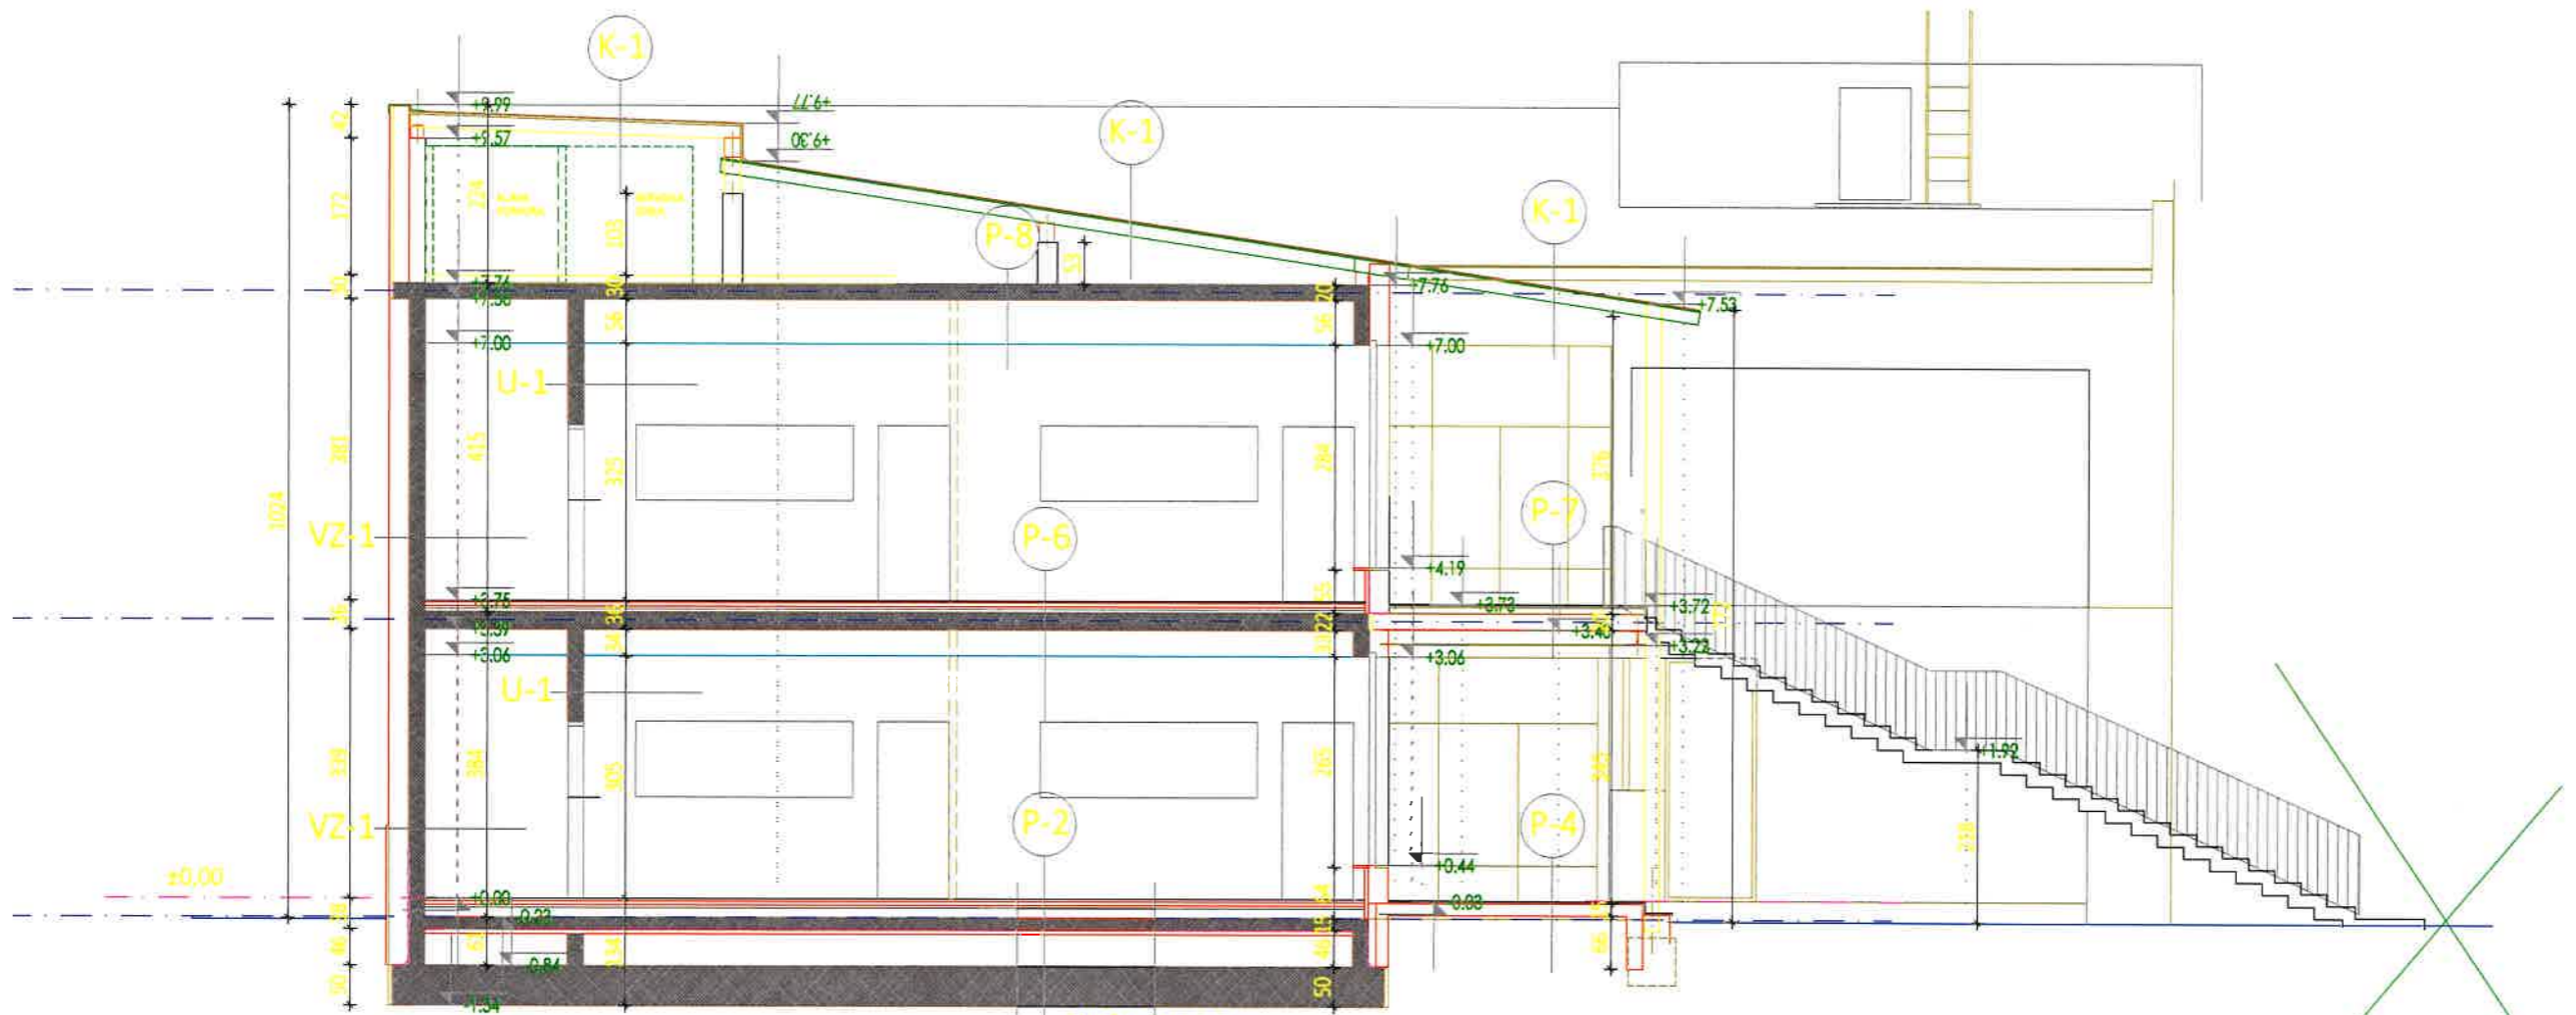




ZAVRŠNA OBLOGA 3cm
 GLAZURA 6 cm
 PODOBNO GRANJE 3.3 cm
 TI 12 cm
 - AP PLOČA 15 cm
 - PE 3 cm
 - MREŠAVI BETON 5 cm
 - NASIP BATAJICE 40 cm
 - TEMELJNA PLOČA 50 cm
 - TAMPONSKI SLOJ 70 cm

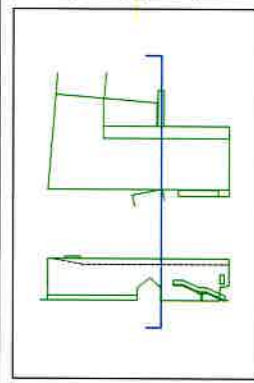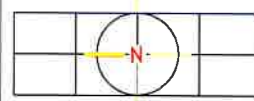

ČARNA	POPREČNI PRESJEK 3-3
MUŠ:100	5.13 12/18-A 12/18


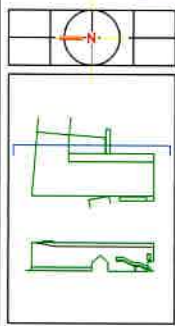
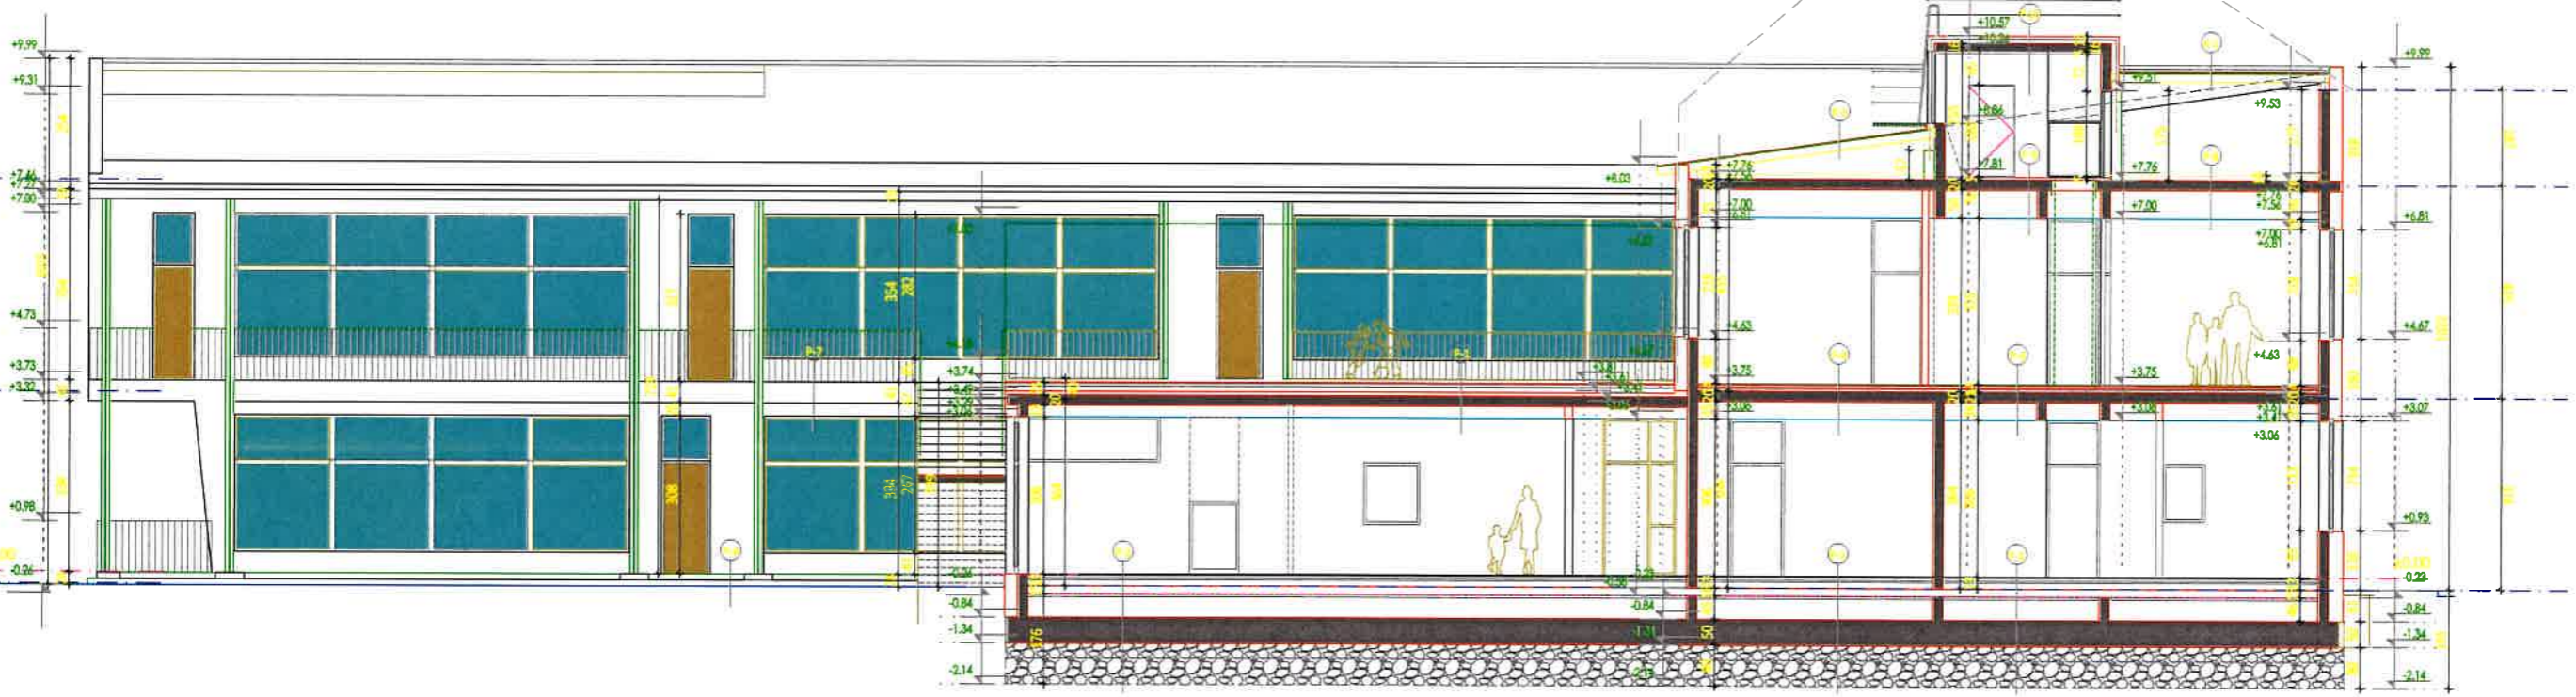



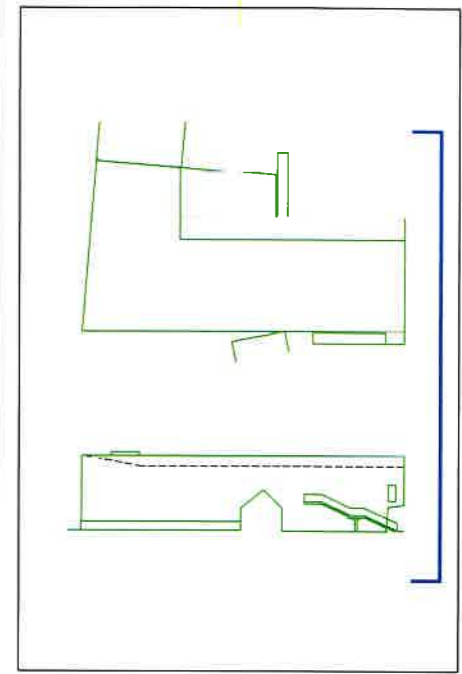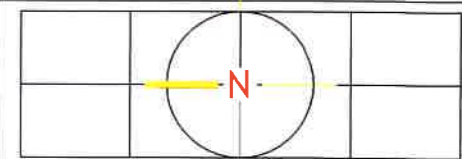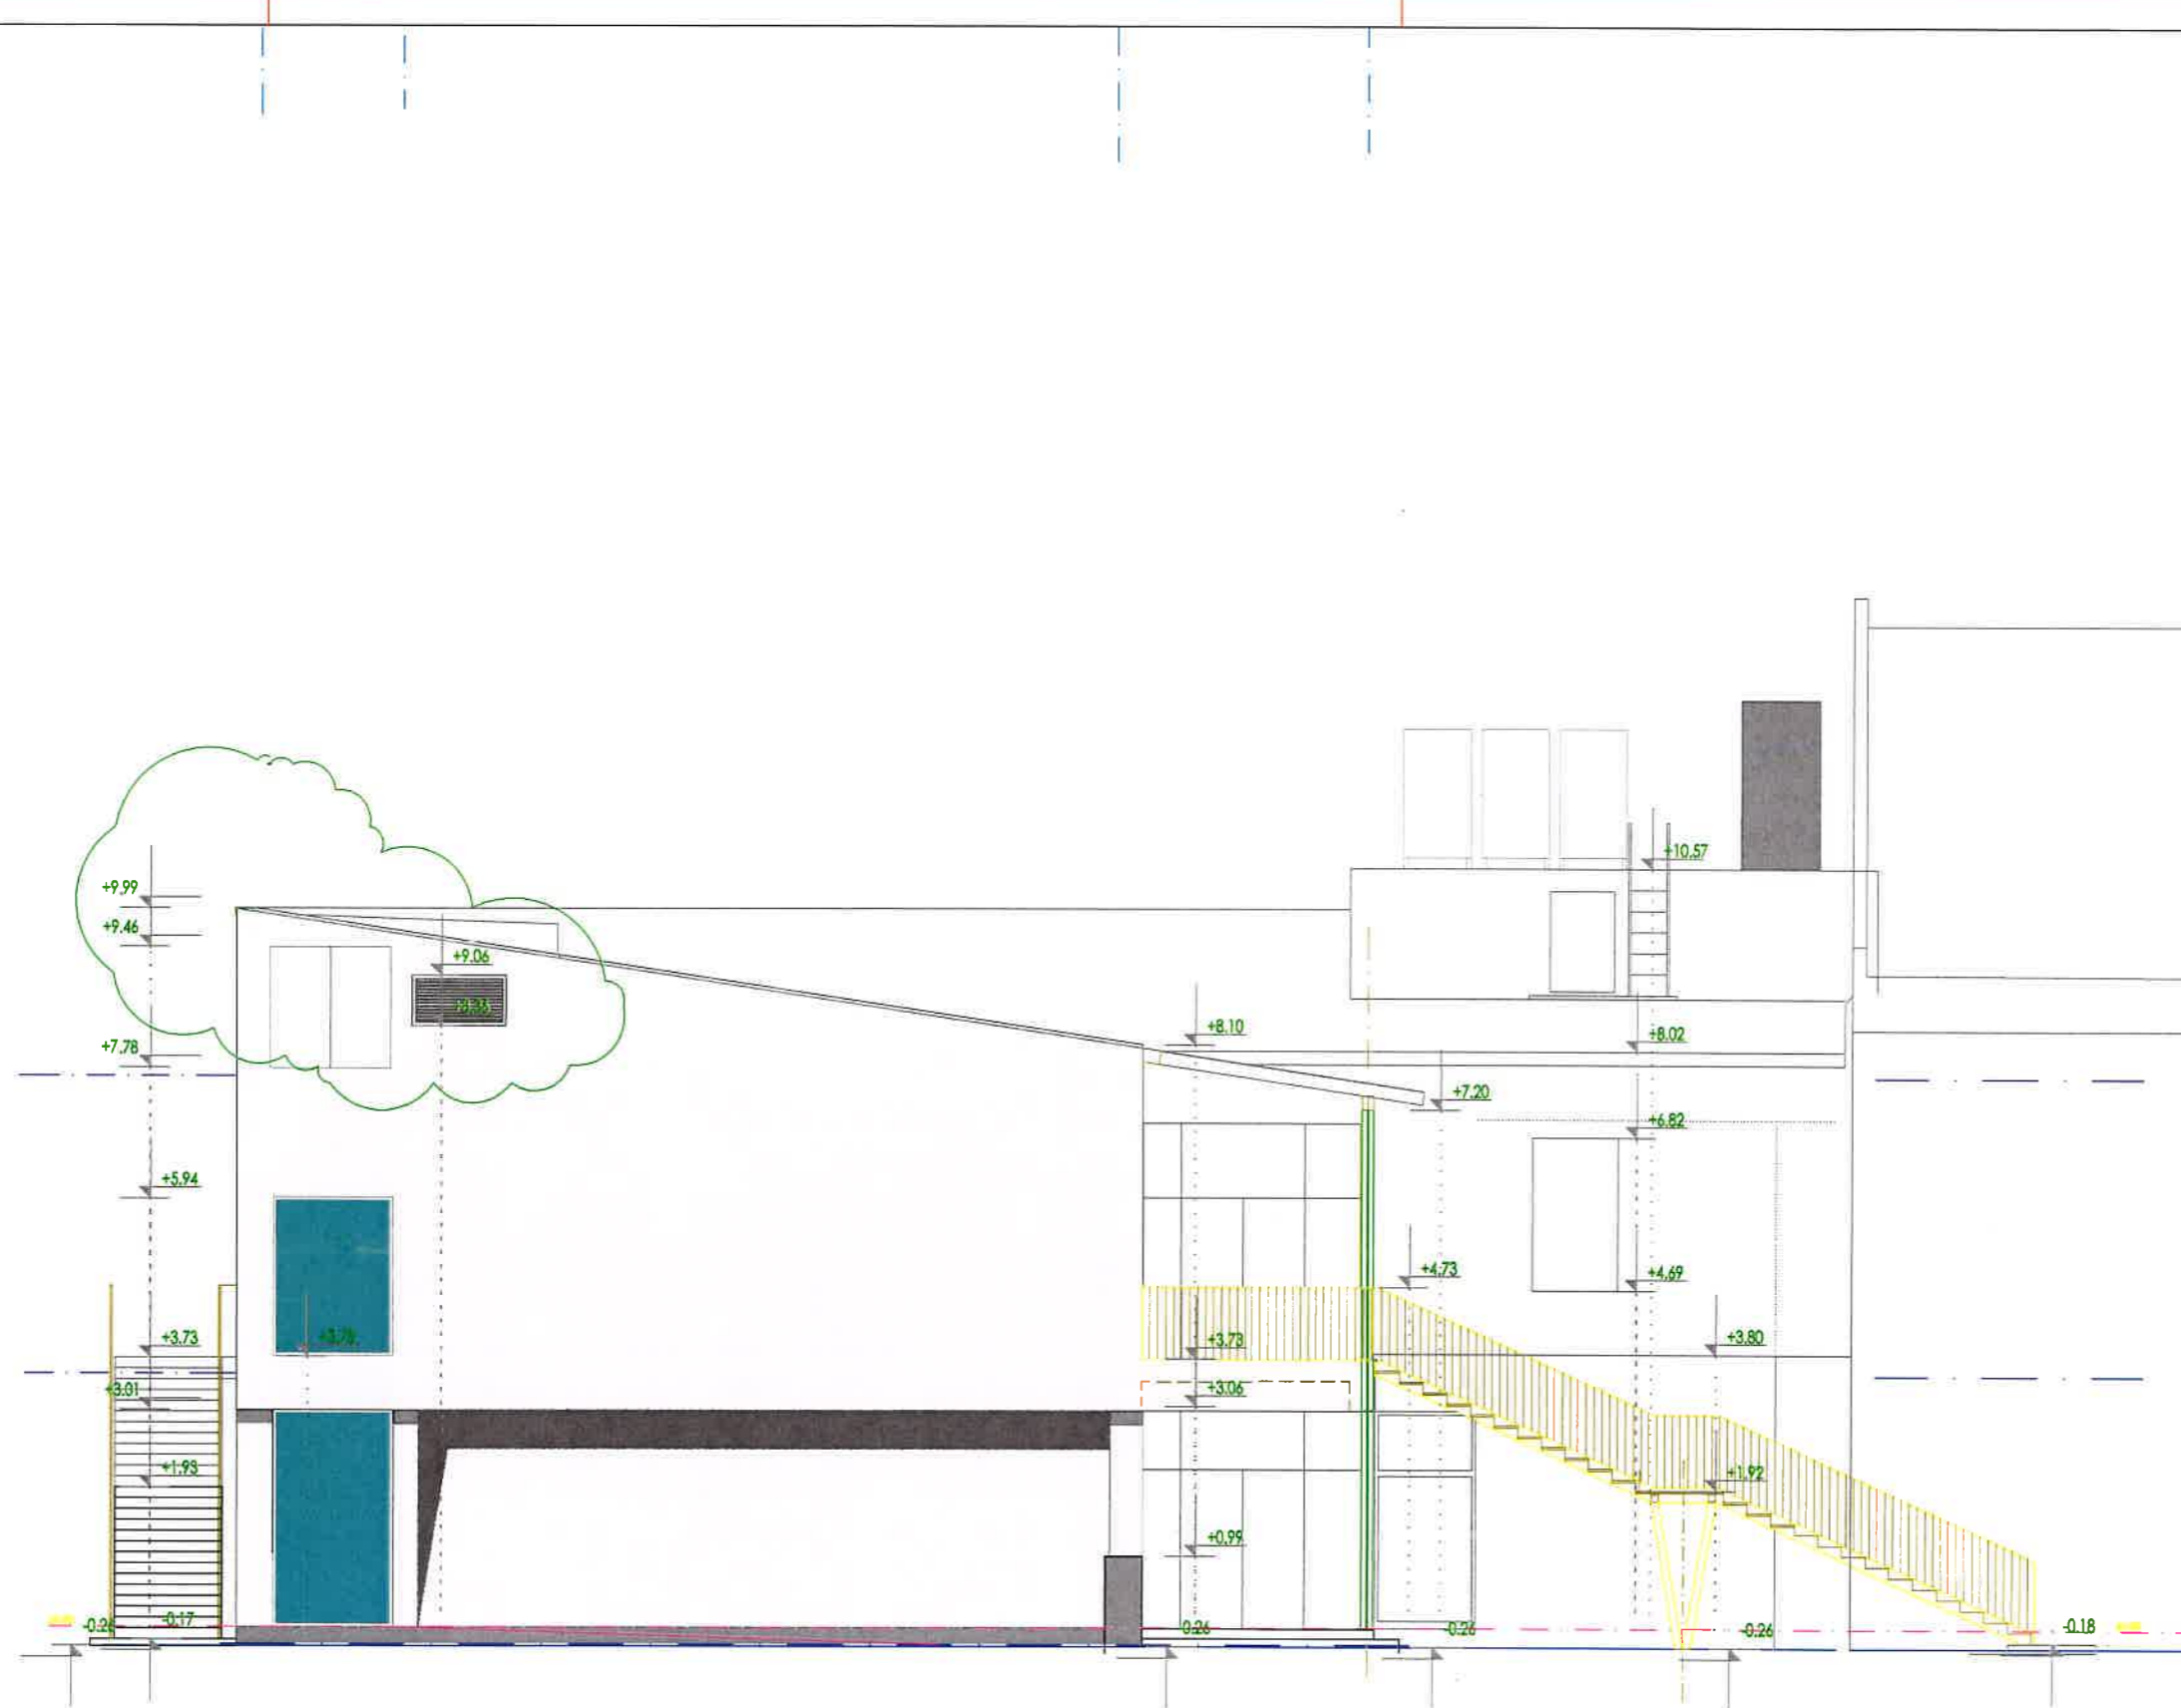

ZA ARHITEKTURU, INFORMATIKU I ZASTUPANJE
ALEKŠIJEVIĆA I HR. 10200 ČAGRIJE
OIB: 84459206323

INVESTITOR	CARITAS POŽEŠKE BISKUPIJE, Vukovarska ul.7 HR- 34000 POŽEGA, OIB 97465884087		
GRAĐEVINA	GRAĐEVINA DRUŠTVENE NAMJENE - KATOLIČKI DJEČJI VRTIĆ NOVOFORMIRANA PARCELA K.Ž. 1576 P.O. POŽEGA		
LOKACIJA	POŽEGA, UL. FRANJE CIRAKYJA 11		
ZAHVAT	IZGRADNJA KATOLIČKOG DJEČJEG VRTIČA		
RAZRADA	IZVEDBENI ARHITEKTONSKI PROJEKT		
SADRŽAJ	JUŽNO PROČELJE		
GLAVNI PROJEKTANT	Mr.sc. BORIS VUČIĆ-ŠNEPERGER, dipl.ing.arh.		
PROJEKTANT	Mr.sc. BORIS VUČIĆ-ŠNEPERGER, dipl.ing.arh.		
SURADNIK			
DIREKTOR	BORIS VUČIĆ-ŠNEPERGER, dipl.ing.arh.		
DATUM	OŽUJAK 2022.	REV.	0400/22
MJERILO	LIST BROJ	BROJ TD	ZAJED. ODN. PROJEKTA
MJ.1:100	5.17.	12/18-A	12/18

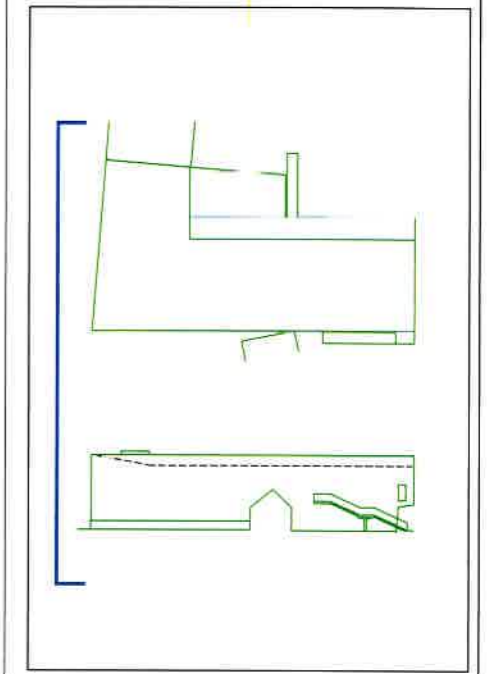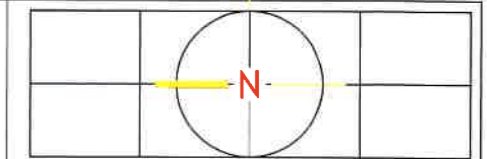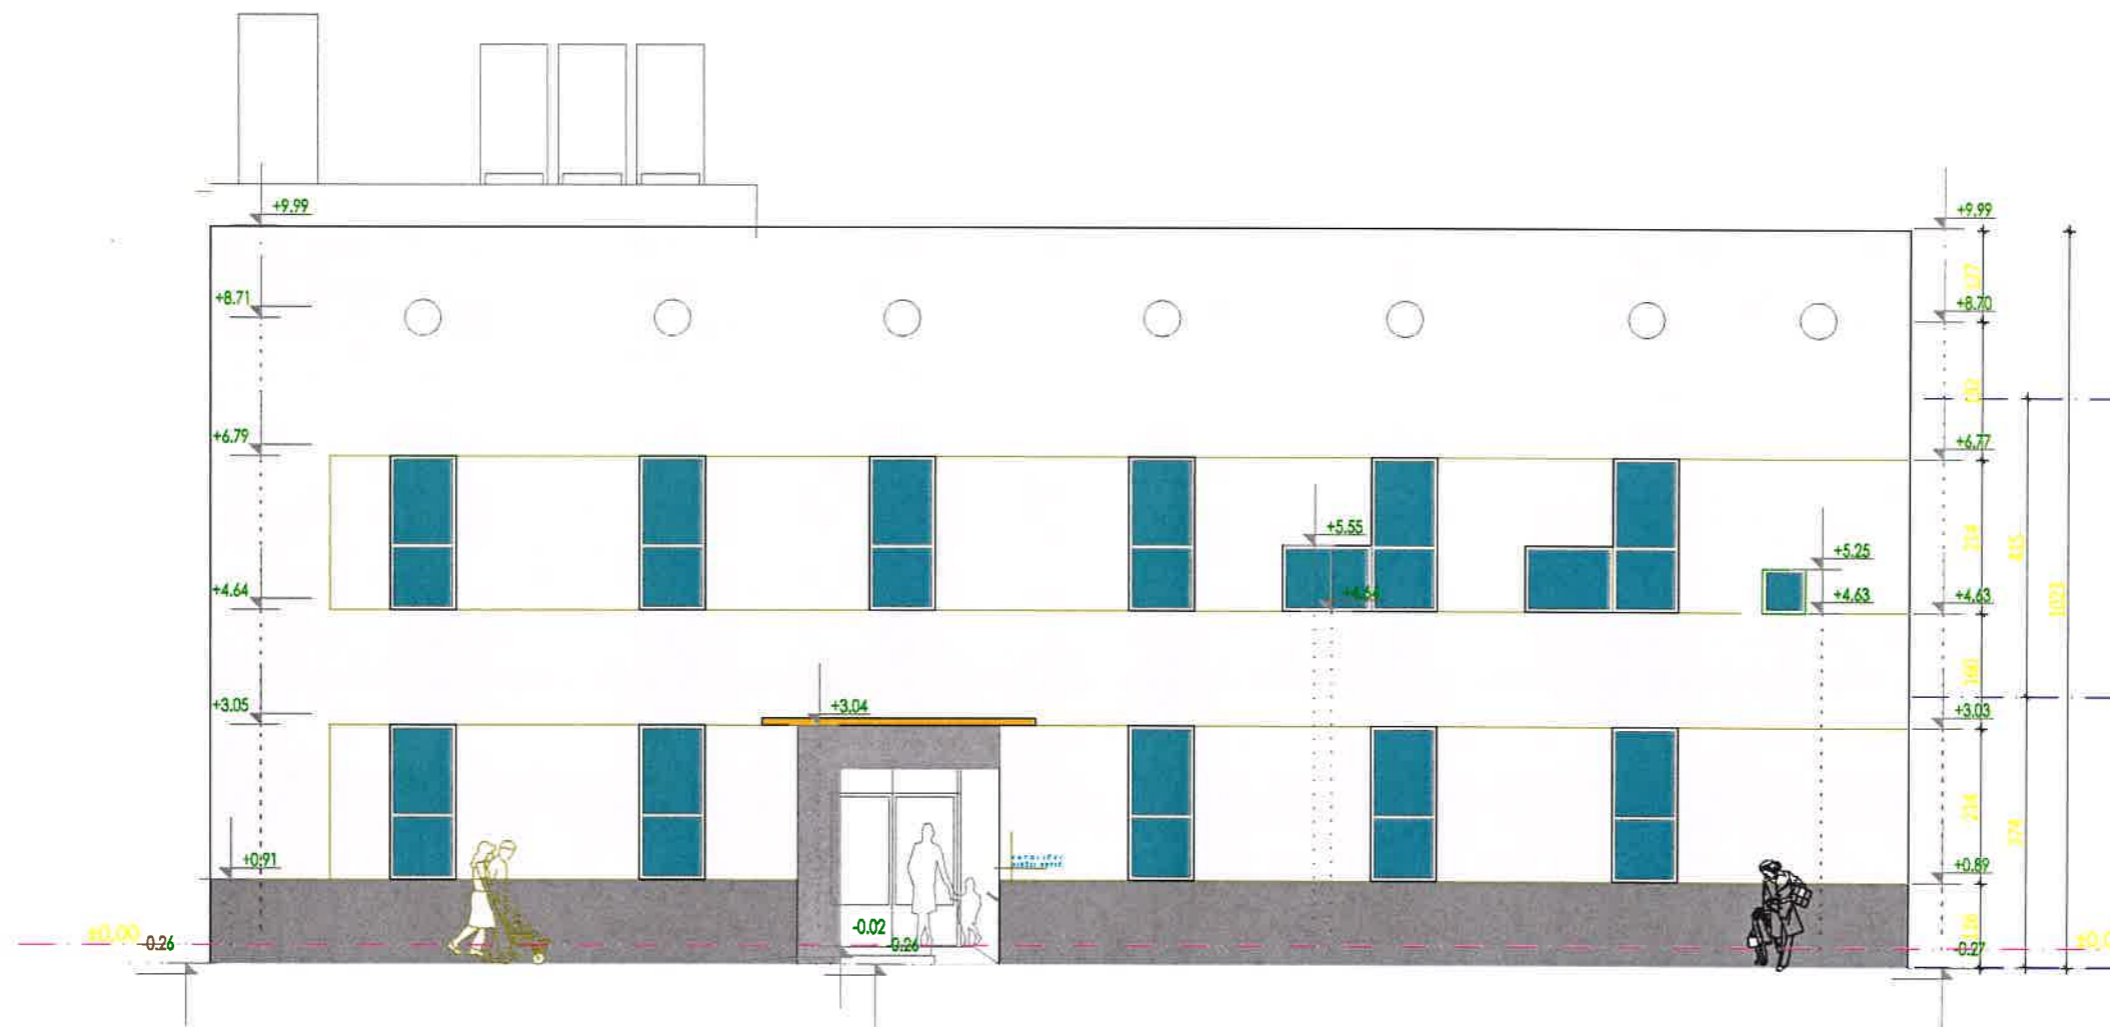

ZA ARHITEKTURU, INFORMATIKU I ZASTUPANJE ALEHAHARJEVA 1 HR-10000 ZAGREB OIB 84458096323			
INVESTITOR	CARITAS POŽEŠKE BISKUPIJE, Vukovarska ul.7 HR- 34000 POŽEGA, OIB 97465884087		
GRAĐEVINA	GRAĐEVINA DRUŠTVENE NAMJENE - KATOLIČKI DJEČJI VRTIĆ NOVOFORMIRANA PARCELA k.c. 1576 P.O. POŽEGA		
LOKACIJA	POŽEGA, UI, FRANJE CIRAKYJA 11		
ZAHVAT	IZGRADNJA KATOLIČKOG DJEČJEG VRTIČA		
RAZRADA	IZVEDBENI ARHITEKTONSKI PROJEKT		
SADRŽAJ	PROČELJE SJEVER - ULAZNO		
GLAVNI PROJEKTANT	Mr.sc. BORIS VUČIĆ-ŠNEPERGER, dipl.ing.arh.		
PROJEKTANT	Mr.sc. BORIS VUČIĆ-ŠNEPERGER, dipl.ing.arh.		
SURADNIK			
DIREKTOR	BORIS VUČIĆ-ŠNEPERGER, dipl.ing.arh.		
DATUM	OŽUJAK 2022.	REV.	0/00/22
MJERILO	LIST BROJ	BROJ TD	TAJED. OBN. PROJEKTA
MJ.1:100	5.19.	12/18-A	12/18